



## MĚSTSKÝ ÚŘAD VALAŠSKÉ MEZIŘÍČÍ

Soudní 1221 • 757 01 Valašské Meziříčí  
www.valasskemezirici.cz

Obec Kunovice  
Kunovice č.p. 153  
756 44 Loučka u Valašského Meziříčí

### ODBOR ÚZEMNÍHO PLÁNOVÁNÍ A STAVEBNÍHO ŘÁDU

Váš dopis značka / ze dne

9.8.2017

naše značka

sp. zn.: SŘ/78724/2017/Ši  
č. j.: MěÚVM 89241/2017

vyřizuje / linka

oprávněná úřední osoba  
Bc. Iveta Šilhová / 571 674 264

ve Valašském Meziříčí

11.9.2017

## OZNÁMENÍ

### ZAHÁJENÍ SPOLEČNÉHO ÚZEMNÍHO A STAVEBNÍHO ŘÍZENÍ

**Obec Kunovice, IČO 00635812, Kunovice č.p. 153, 756 44 Loučka u Valašského Meziříčí**

(dále jen "žadatel") podal dne 9.8.2017 žádost o vydání společného územního rozhodnutí a stavebního povolení (dále jen "společného rozhodnutí") na stavbu:

**"Cyklostezka Kunovice - Kelč - I.etapa"**

**SO 101 Cyklostezka**

**SO 102 Úprava sjezdů na silnici II/439**

**SO 801 Sadové úpravy**

na pozemcích parc. č. 1028, 1029/1, 1031, 1035, 1036/2, 1038/1, 1038/4, 1052/3, 1059/2, 1939/27, 1942 v katastrálním území Kunovice, parc. č. 314, 319/1, 320, 860/10, 863 v katastrálním území Lhota u Kelče.

Uvedeným dnem bylo zahájeno společné územní a stavební řízení (dále jen "společné řízení").

**Stavba obsahuje:**

**SO 101 Cyklostezka**

Cyklostezka je vedena v souběhu se silnicí 11/439 Kunovice - Kelč. Celková délka trasy cyklostezky je 891,6 m. Jedná se o první etapu výstavby celkové trasy Kunovice - Kelč v celkové délce cca 2,6 km.

Cyklostezka je navržena jako zpevněná komunikace s živičným povrchem. Skladba konstrukce je navržena s ohledem na předpokládaný provoz (cyklisté a chodci) s občasným pojezdem lehkou technikou v rámci údržby (zametač, sněhový pluh).

Cyklostezka je navržena jako obousměrná, celkové šířky 3 m. Živičný povrch je ukončen upravenou krajnicí v šířce 0,5 m na obou stranách cyklostezky (nebudou osazovány obrubníky). Odvodnění je řešeno jednosměrným příčným spádem 2% na okolní terén.

Směrové vedení trasy je provedeno pomocí směrových oblouků bez přechodnic. Poloměry oblouků jsou navrženy na návrhovou rychlost cyklistů 30 km/h (poloměr min. 22,0 m).

Výškový profil sleduje stávající terén, s lokálním vyrovnáním nerovností svahováním, výškové lomy jsou řešeny bez přechodových oblouků. Maximální navržený sklon v trase cyklostezky je 8,15% v délce 100 m.

Navrhovanou trasu cyklostezky kříží celkem 3 stávající účelové komunikace - sjezdy k nemovitostem (pole, les). Tyto sjezdy jsou projektem respektovány a jsou stavebně upraveny. Tato místa jsou řešena jako křížení cyklostezky s účelovou komunikací s velmi nízkou intenzitou provozu (občasný příjezd

zemědělské techniky na pole). V místě přejezdu je navržena pojižděná skladba konstrukce vozovky. Přejezd je přes snížený obrubník. Provoz na cyklostezce v tomto místě není nijak omezen. V rámci dopravního značení jsou pouze osazeny sloupky vyznačující křížení. Plochy křížení s účelovými komunikacemi sjezdu jsou zvýrazněny červeným nátěrem s piktogramy chodce a cyklisty.

### **SO 102 Úprava sjezdů na silnici 11/439**

Projekt stavebního objektu SO 102 - Úprava sjezdů na silnici 11/439 řeší úpravu stávajících sjezdů a navazujících účelových komunikací k nemovitostem (pole). Dotčené sjezdy kříží navrhovanou trasu cyklostezky. Jedná se celkem o úpravu 3 stávajících sjezdů k nemovitosti (na pole) a o úpravu stávající veřejně přístupné účelové komunikace v místě začátku trasy cyklostezky.

Povrch sjezdů a účelové komunikace je navržen živичný, bez obrubníků, s upravenou krajnicí šířky 0,5 m. Navržená šířka sjezdů a účelové komunikace je 3,5 - 5 m dle situace.

Varovné pásy oddělující sjezdy od trasy cyklostezky budou provedeny ze zámkové dlažby v hmatovém provedení. Dlažba bude od živичných a nepevněných ploch oddělena sníženým (přejezdovým) silničním obrubníkem.

Odvodnění sjezdu je řešeno spádováním na okolní terén, případně do stávajícího příkopu. V místě napojení sjezdu na silnici II.třídy je navržen protispád tak, aby povrchová voda ze sjezdů neodtékala na silnici. V případě úpravy účelové komunikace (na začátku trasy cyklostezky) je pro odvodnění komunikace navržen podélný odvodňovací žlab z betonových příkopových dílců a příčný polymerbetonový odvodňovací žlab, se zaústěním do stávajícího příkopu.

Pro převedení stávajícího silničního příkopu přes řešené sjezdy jsou navrženy nové propustky. Propustek bude tvořen ŽB rourou DN 400. Čela propustků budou šikmá, vyzděná z lomového kamene do betonového lože s vyplněním spár.

### **SO 801 Terénní a sadové úpravy**

Terénní a sadové úpravy spočívají především v dokončovacích terénních úpravách krajnice a návazností na okolní plochy. Plochy budou ohumusovány omicí vtl. 150 mm a osety travním semenem. Podél cyklostezky je navržena výsadba aleje ovocných stromů (švestky). Stromy jsou vysazeny po cca 8 m.

V rámci trasy cyklostezky bude osazeno kryté posezení se stojanem na kola a odpadkovým košem. Konstrukce dřevěná, umístění dle situace.

Městský úřad Valašské Meziříčí, odbor územního plánování a stavebního řádu, jako stavební úřad příslušný podle § 13 odst. 1 písm. c), d), e) zákona č. 183/2006 Sb., o územním plánování a stavebním řádu (stavební zákon), ve znění pozdějších předpisů (dále jen "stavební zákon"), jako silniční správní úřad a speciální stavební úřad příslušný podle § 40 odst. 4 písm. a) a podle § 16 odst. 1 zákona č. 13/1997 Sb., o pozemních komunikacích, ve znění pozdějších předpisů (dále jen "zákon o pozemních komunikacích") a příslušný podle § 15 odst. 1 zákona č. 183/2006 Sb., stavební zákon, ve znění pozdějších předpisů,

oznamuje zahájení společného řízení podle § 94a stavebního zákona, ve kterém upouští od ústního jednání. Dotčené orgány mohou uplatnit závazná stanoviska a účastníci řízení své námítky do

**15 dnů od doručení tohoto oznámení.**

K později uplatněným závazným stanoviskům, námítkám nebude přihlédnuto. Účastníci řízení mohou nahlížet do podkladů rozhodnutí (Městský úřad Valašské Meziříčí, odbor územního plánování a stavebního řádu, úřední dny pondělí, středa 8:00 - 11:30 hodin, 12:00 - 17:00 hodin (doporučené dny) a úterý, čtvrtek 8:00 - 11:30 hodin, 12:00 - 13:30 hodin (v těchto dnech není garantována dostupnost všech referentů a to z důvodu možných jednání mimo budovu městského úřadu, doporučujeme přítomnost požadovaného referenta na pracovišti předem ověřit)).

### **Poučení:**

Závazná stanoviska, která mohou dotčené orgány uplatňovat podle § 4 odst. 4 stavebního zákona, a námítky účastníků řízení musí být uplatněny nejpozději při ústním jednání, jinak se k nim nepřihlíží. Jestliže dojde k upuštění od ústního jednání, musí být závazná stanoviska dotčených orgánů podle § 4

odst. 4 stavebního zákona a námitky účastníků řízení uplatněny ve stanovené lhůtě; jinak se k nim nepřihlíží.

K závazným stanoviskům a námitkám k věcem, o kterých bylo rozhodnuto při vydání regulačního plánu, se nepřihlíží.

Účastník řízení ve svých námitkách uvede skutečnosti, které zakládají jeho postavení jako účastníka řízení, a důvody podání námitek; k námitkám, které překračují rozsah stanovený v § 89 odst. 4 stavebního zákona, se nepřihlíží.

Obec uplatňuje v územním řízení námitky k ochraně zájmů obce a zájmů občanů obce. Osoba, která je účastníkem řízení podle § 85 odst. 2 písm. a) a b) stavebního zákona, může uplatňovat námitky proti projednávanému záměru v rozsahu, jakým je její právo přímo dotčeno. Osoba, která je účastníkem řízení podle § 85 odst. 2 písm. c) stavebního zákona, může v územním řízení uplatňovat námitky, pouze v rozsahu, v jakém je projednávaným záměrem dotčen veřejný zájem, jehož ochranou se podle zvláštního právního předpisu zabývá. K námitkám, které nesplňují uvedené požadavky, se nepřihlíží.

Námitku, o které nedošlo k dohodě mezi účastníky řízení, stavební úřad posoudí na základě obecných požadavků na výstavbu, závazných stanovisek, popřípadě rozhodnutí dotčených orgánů nebo technických norem, pokud taková námitka nepřesahuje rozsah jeho působnosti. Nedošlo-li k dohodě o námitce občanskoprávní povahy, stavební úřad si o ní učiní úsudek a rozhodne ve věci; to neplatí v případě námitek týkajících se existence nebo rozsahu vlastnických nebo jiných věcných práv.

Účastníci mají právo vyjádřit v řízení své stanovisko. Účastníci se mohou před vydáním rozhodnutí vyjádřit k podkladům rozhodnutí, popřípadě navrhnout jejich doplnění.

Účastník řízení může uplatnit námitky proti projektové dokumentaci, způsobu provádění a užívání stavby nebo požadavkům dotčených orgánů, pokud je jimi přímo dotčeno jeho vlastnické právo nebo právo založené smlouvou provést stavbu nebo opatření nebo právo odpovídající věcnému břemenu k pozemku nebo stavbě. Účastník řízení ve svých námitkách uvede skutečnosti, které zakládají jeho postavení jako účastníka řízení, a důvody podání námitek; k námitkám, které překračují rozsah uvedený ve větě první, se nepřihlíží.

K námitkám účastníků řízení, které byly nebo mohly být uplatněny při pořizování regulačního plánu nebo při vydání územního opatření o stavební uzávěře anebo územního opatření o asanaci území, se nepřihlíží.

Námitku, o které nedošlo k dohodě mezi účastníky řízení, stavební úřad posoudí na základě obecných požadavků na výstavbu, závazných stanovisek, popřípadě rozhodnutí dotčených orgánů nebo technických norem, pokud taková námitka nepřesahuje rozsah jeho působnosti. Nedošlo-li k dohodě o námitce občanskoprávní povahy, stavební úřad si o ní učiní úsudek a rozhodne ve věci; to neplatí v případě námitek týkajících se existence práva nebo rozsahu vlastnických práv.

Pověřený zaměstnanec stavebního úřadu je podle § 172 odst. 1 stavebního zákona oprávněn při plnění úkolů vstupovat na cizí pozemky, stavby a do staveb s vědomím jejich vlastníků při zjišťování stavu stavby a pozemku nebo opatřování důkazů a dalších podkladů pro vydání správního rozhodnutí nebo opatření.

Stavební úřad může podle § 173 odst. 1 stavebního zákona uložit pořádkovou pokutu do 50 000 Kč tomu, kdo závažným způsobem ztěžuje postup v řízení anebo plnění úkolů podle § 172 odst. 1 stavebního zákona tím, že znemožňuje oprávněné úřední osobě nebo osobě jí přizvané vstup na svůj pozemek nebo stavbu.

Nechá-li se některý z účastníků zastupovat, předloží jeho zástupce písemnou plnou moc.

Účastník nebo jeho zástupce je povinen předložit na výzvu oprávněné úřední osoby průkaz totožnosti. Průkazem totožnosti se rozumí doklad, který je veřejnou listinou, v němž je uvedeno jméno a příjmení, datum narození a místo trvalého pobytu, popřípadě bydliště mimo území České republiky a z něhož je patrná i podoba, popřípadě jiný údaj umožňující správnímu orgánu identifikovat osobu, která doklad předkládá, jako jeho oprávněného držitele.

Každý, kdo činí úkony jménem právnické osoby, musí prokázat své oprávnění. V téže věci může za právnickou osobu současně činit úkony jen jedna osoba.

#### **Upozornění na uhrazení správního poplatku:**

Stavební úřad upozorňuje žadatele, že před vydáním rozhodnutí je povinen uhradit správní poplatek podle zákona č. 634/2004 Sb., o správních poplatcích, ve znění pozdějších předpisů, ve výši **30.000 Kč**.

Uvedený správní poplatek lze uhradit na pokladnách Městského úřadu Valašské Meziříčí (budova Soudní č.p. 1221 nebo budova Zašovská č.p. 784, Valašské Meziříčí) nebo bankovním převodem na účet Města Valašské Meziříčí, číslo bankovního účtu: 19-1229851/0100, variabilní symbol: 1361478724.

**Informování o zahájení řízení v souladu s ustanovením § 70 odst. 2 zákona č. 114/1992 Sb., o ochraně přírody a krajiny, ve znění pozdějších předpisů:**

Stavební úřad tímto opatřením splňuje svou povinnost stanovenou v ustanovení § 70 odst. 2 zákona č. 114/1992 Sb., o ochraně přírody a krajiny, ve znění pozdějších předpisů tím, že oznamuje spolkům nebo jejich pobočným spolkům, jejichž hlavním posláním podle stanov je ochrana přírody a krajiny (dále jen „spolky“) a pokud mají právní subjektivitu, zahájení výše uvedeného řízení.

Spolek je oprávněn za podmínek a v případech podle § 70 odst. 2 zákona č. 114/1992 Sb., o ochraně přírody a krajiny, ve znění pozdějších předpisů, účastnit se správního řízení, pokud oznámí svou účast písemně do osmi dnů ode dne, kdy mu bylo stavebním úřadem zahájení řízení oznámeno; v tomto případě má postavení účastníka řízení. Dnem sdělení informace o zahájení řízení se rozumí první den jejího zveřejnění na úřední desce Městského úřadu Valašské Meziříčí a současně způsobem umožňujícím dálkový přístup.

Bc.Iveta Šilhová

referent odboru územního plánování a stavebního řádu

“otisk úředního razítka“

**Obdrží:**

Účastníci řízení (doručenky):  
Obec Kunovice, IDDS: vs9bw3e

**Dotčené správní úřady:**

Městský úřad Valašské Meziříčí, Odbor dopravně správních agend, Zašovská č.p. 784, 757 01 Valašské Meziříčí 1

Krajské ředitelství policie Zlínského kraje, Územní odbor vnější služby Vsetín, Dopravní inspektorát, IDDS: w6thp3w

Městský úřad Valašské Meziříčí, Odbor životního prostředí, Soudní č.p. 1221, 757 01 Valašské Meziříčí

Městský úřad Kelč, IDDS: c7fbdp9

Obecní úřad Kunovice, IDDS: vs9bw3e

**Na vědomí:**

Městský úřad Valašské Meziříčí, Odbor územního plánování a stavebního řádu - úřední deska, Soudní č.p. 1221, 757 01 Valašské Meziříčí 1

Městský úřad Kelč, Obecní úřad Kunovice – úřední deska

Účastníci řízení uvedení v § 85 odst. 1 písm. b) a § 85 odst. 2 stavebního zákona a v § 109 písm. c), d), e), f), g) stavebního zákona (veřejnou vyhláškou):

Česká telekomunikační infrastruktura a.s., GridServices, s.r.o., Vodovody a kanalizace Vsetín, a.s, Město Kelč, Josef Haša, Veronika Hašová, Ředitelství silnic Zlínského kraje, příspěvková organizace, Oddělení majetkové správy, Lubomír Pavelka.

Osoby, jejichž vlastnické nebo jiné věcné právo k sousedním stavbám anebo sousedním pozemkům nebo stavbám na nich může být územním rozhodnutím přímo dotčeno, vlastník sousedního pozemku nebo stavby na něm, může-li být jeho vlastnické právo prováděním stavby přímo dotčeno, ten, kdo má k sousednímu pozemku právo odpovídající věcnému břemenu:

Vlastníci těchto sousedních pozemků a staveb na nich a ti, kteří mají jiné věcné právo k těmto pozemkům:

parc. č. 1008/3, 1010/1, 1010/2, 1010/3, 1010/4, 1020, 1022, 1023, 1024, 1025, 1026, 1027, 1029/2, 1032, 1034, 1036/1, 1038/2, 1039, 1040, 1041, 1042, 1043, 1044, 1045, 1050/8, 1050/9, 1051, 1052/1, 1053, 1059/1, 1060, 1061, 1062, 1134, 1135, 1940, 1965 v katastrálním území Kunovice, parc. č. 281/2, 308/2, 319/2, 322, 860/16, 860/30 v katastrálním území Lhota u Kelče

K vyvěšení a podání zprávy o datu vyvěšení, sejmutí písemnosti a o zveřejnění umožňující dálkový přístup.

**Tato písemnost musí být vyvěšena po dobu 15 dnů na úřední desce Městského úřadu Valašské Meziříčí, Městského úřadu Kelč, Obecního úřadu Kunovice a musí být zveřejněna též způsobem umožňujícím dálkový přístup.**

Právní účinky má výhradně doručení veřejnou vyhláškou prostřednictvím úřední desky Městského úřadu Valašské Meziříčí.

Vyvěšeno dne: 14. 9. 2017








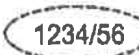
Sejmuto dne: 1. 10. 2017

Podpis a razítko oprávněné osoby, která potvrzuje vyvěšení, sejmutí a zveřejnění způsobem umožňující dálkový přístup:






## LEGENDA


	HRANICE POZEMKŮ DLE KATASTRÁLNÍ MAPY
	NOVĚ NAVRŽENÉ OBJEKTY A STAVBY
	CYKLOSTEZKA - ŽIVIČNÝ POVRCH
	SJEZDY - ŽIVIČNÝ POVRCH
	SIGNÁLNÍ A VAROVNÉ PÁSY - HMATNÁ DLAŽBA ČERVENÁ TL 80 mm
	ZATRAVNĚNÉ PLOCHY
	OPRAVA ŽIVIČNÉ KOMUNIKACE
	STAVBOU DOTČENÉ PARCELY


## LEGENDA STAVEBNÍCH OBJEKTŮ

SO 101	CYKLOSTEZKA
SO 102	ÚPRAVA SJEZDŮ NA SILNICI II/439
SO 801	TERÉNNÍ A SADOVÉ ÚPRAVY

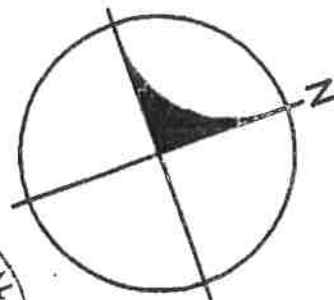


INVESTOR	OBEC KUNOVICE, KUNOVICE 153, 756 44	<small>Autorizovaný inženýr v oboru pozemní stavby</small>	
ZODP. PROJEKT.	ING. ZÁDRAPA LEOŠ	<b>Ing. Leoš Zádřapa</b>	
PROJEKTANT	ING. ZÁDRAPA LEOŠ	Julínka 131, 767 01 Veleňské Meziříčí Tel.: 777 628 808, IČO: 69 69 30 84 DIČ: CZ6908185845	
<b>CYKLOSTEZKA KUNOVICE - KELČ - I. ETAPA</b>		STUPEŇ	DUR + DSP
		DATUM	05/2017
		ZAKÁZKA	2016_44
B	SOUHRNNÉ ŘEŠENÍ STAVBY	<small>číslo výkresu</small> <b>1</b>	
-B3-	SITUACE NA KATASTRU	M 1 : 1000	

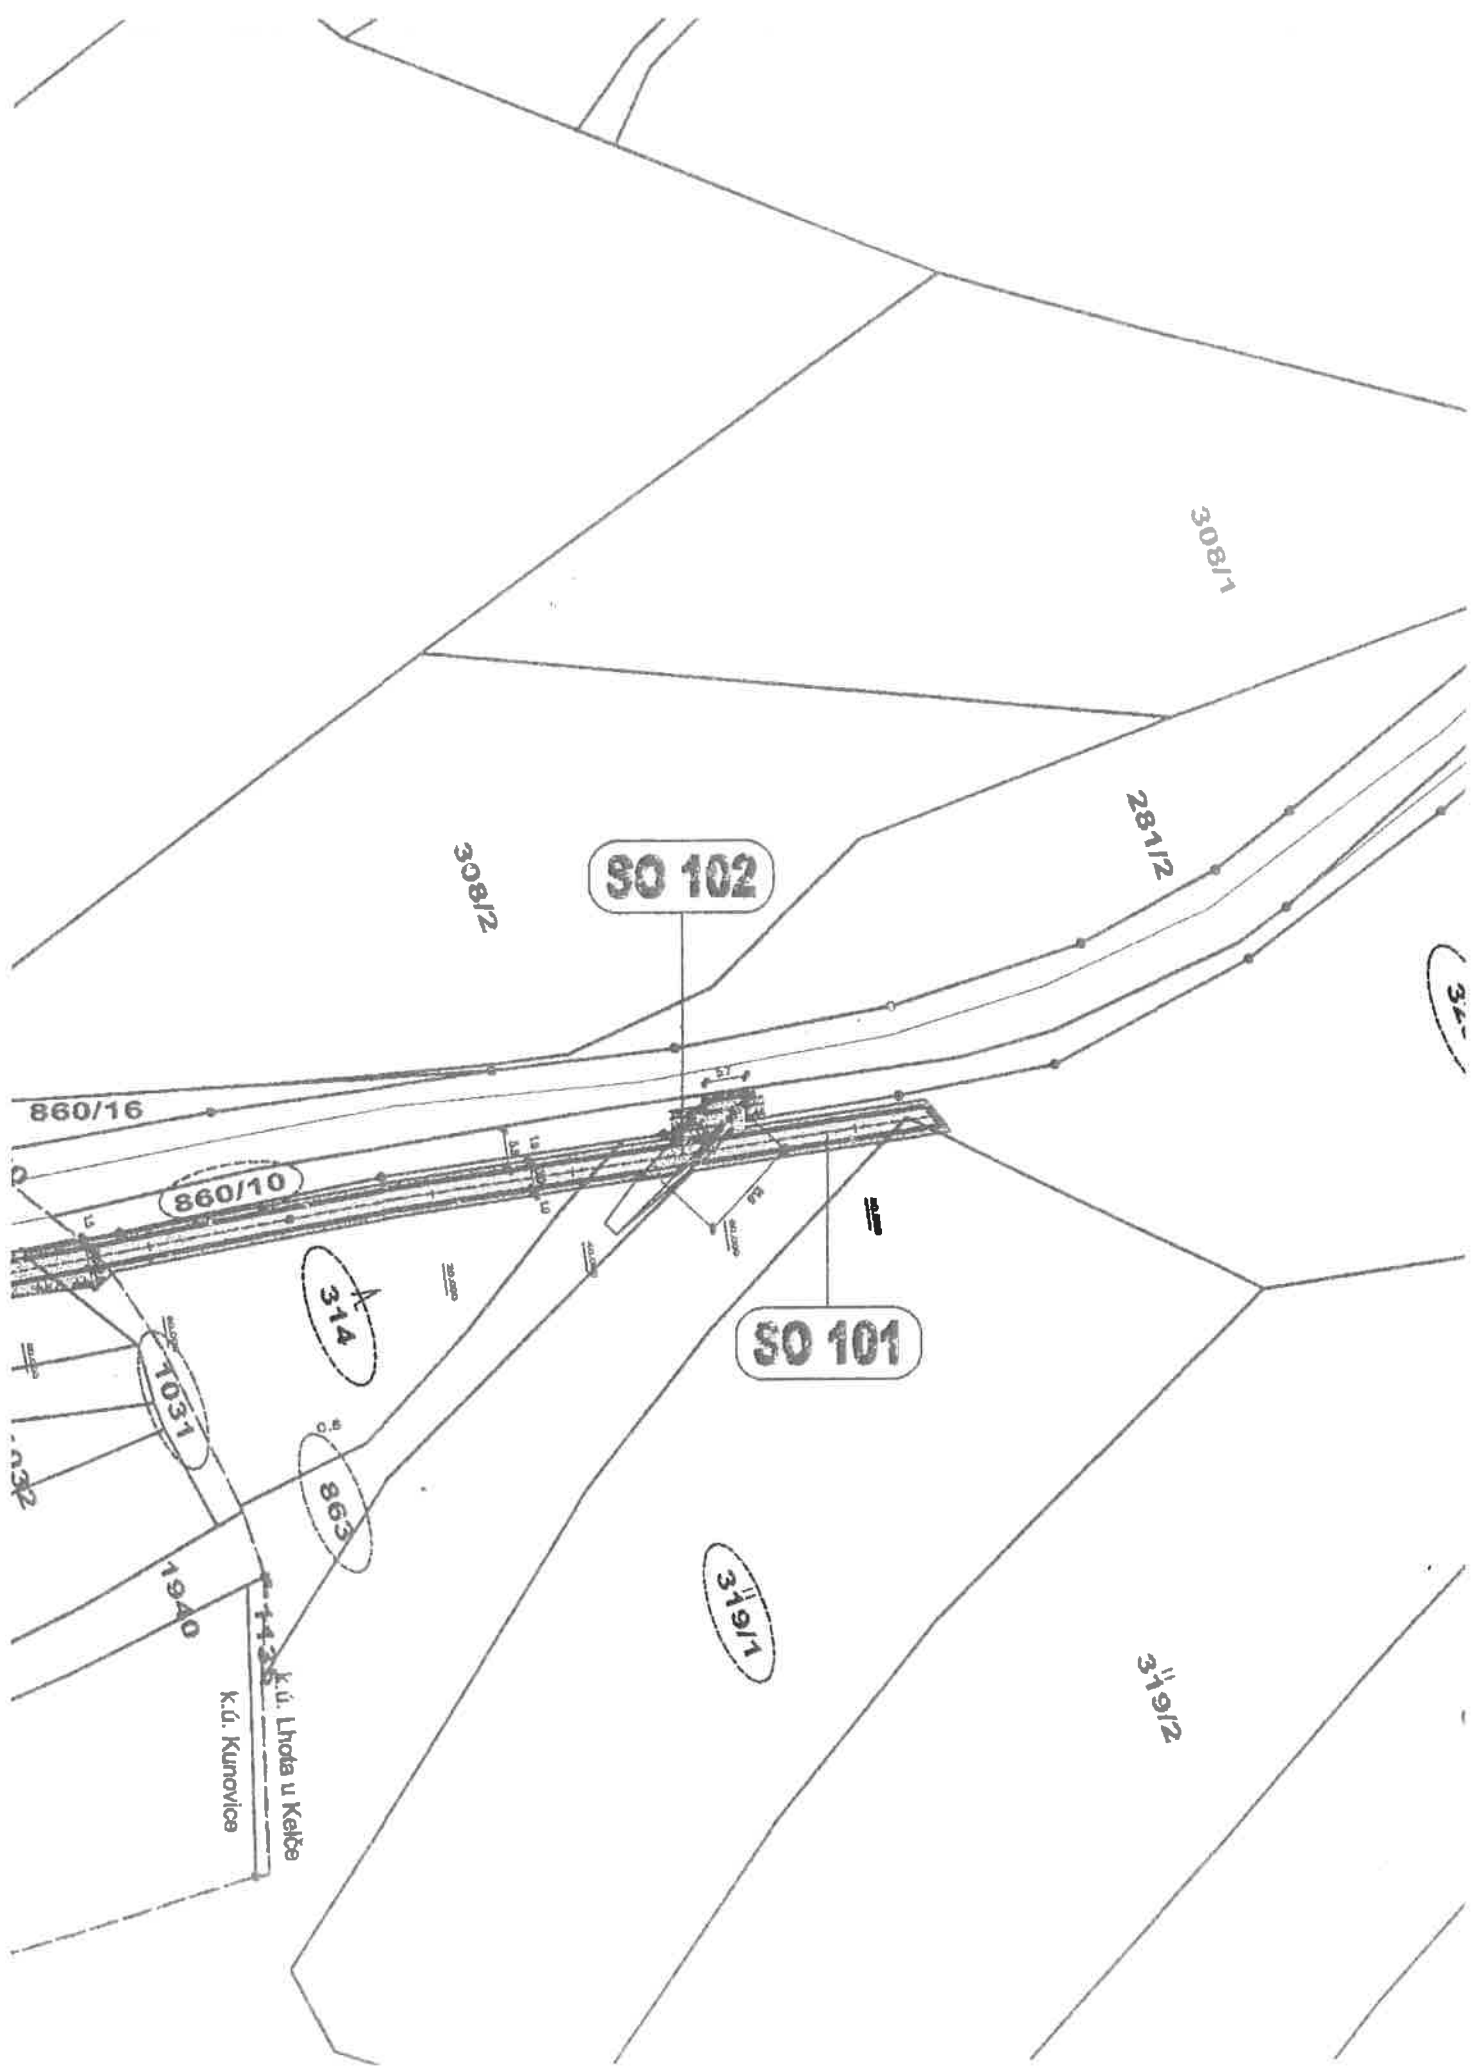

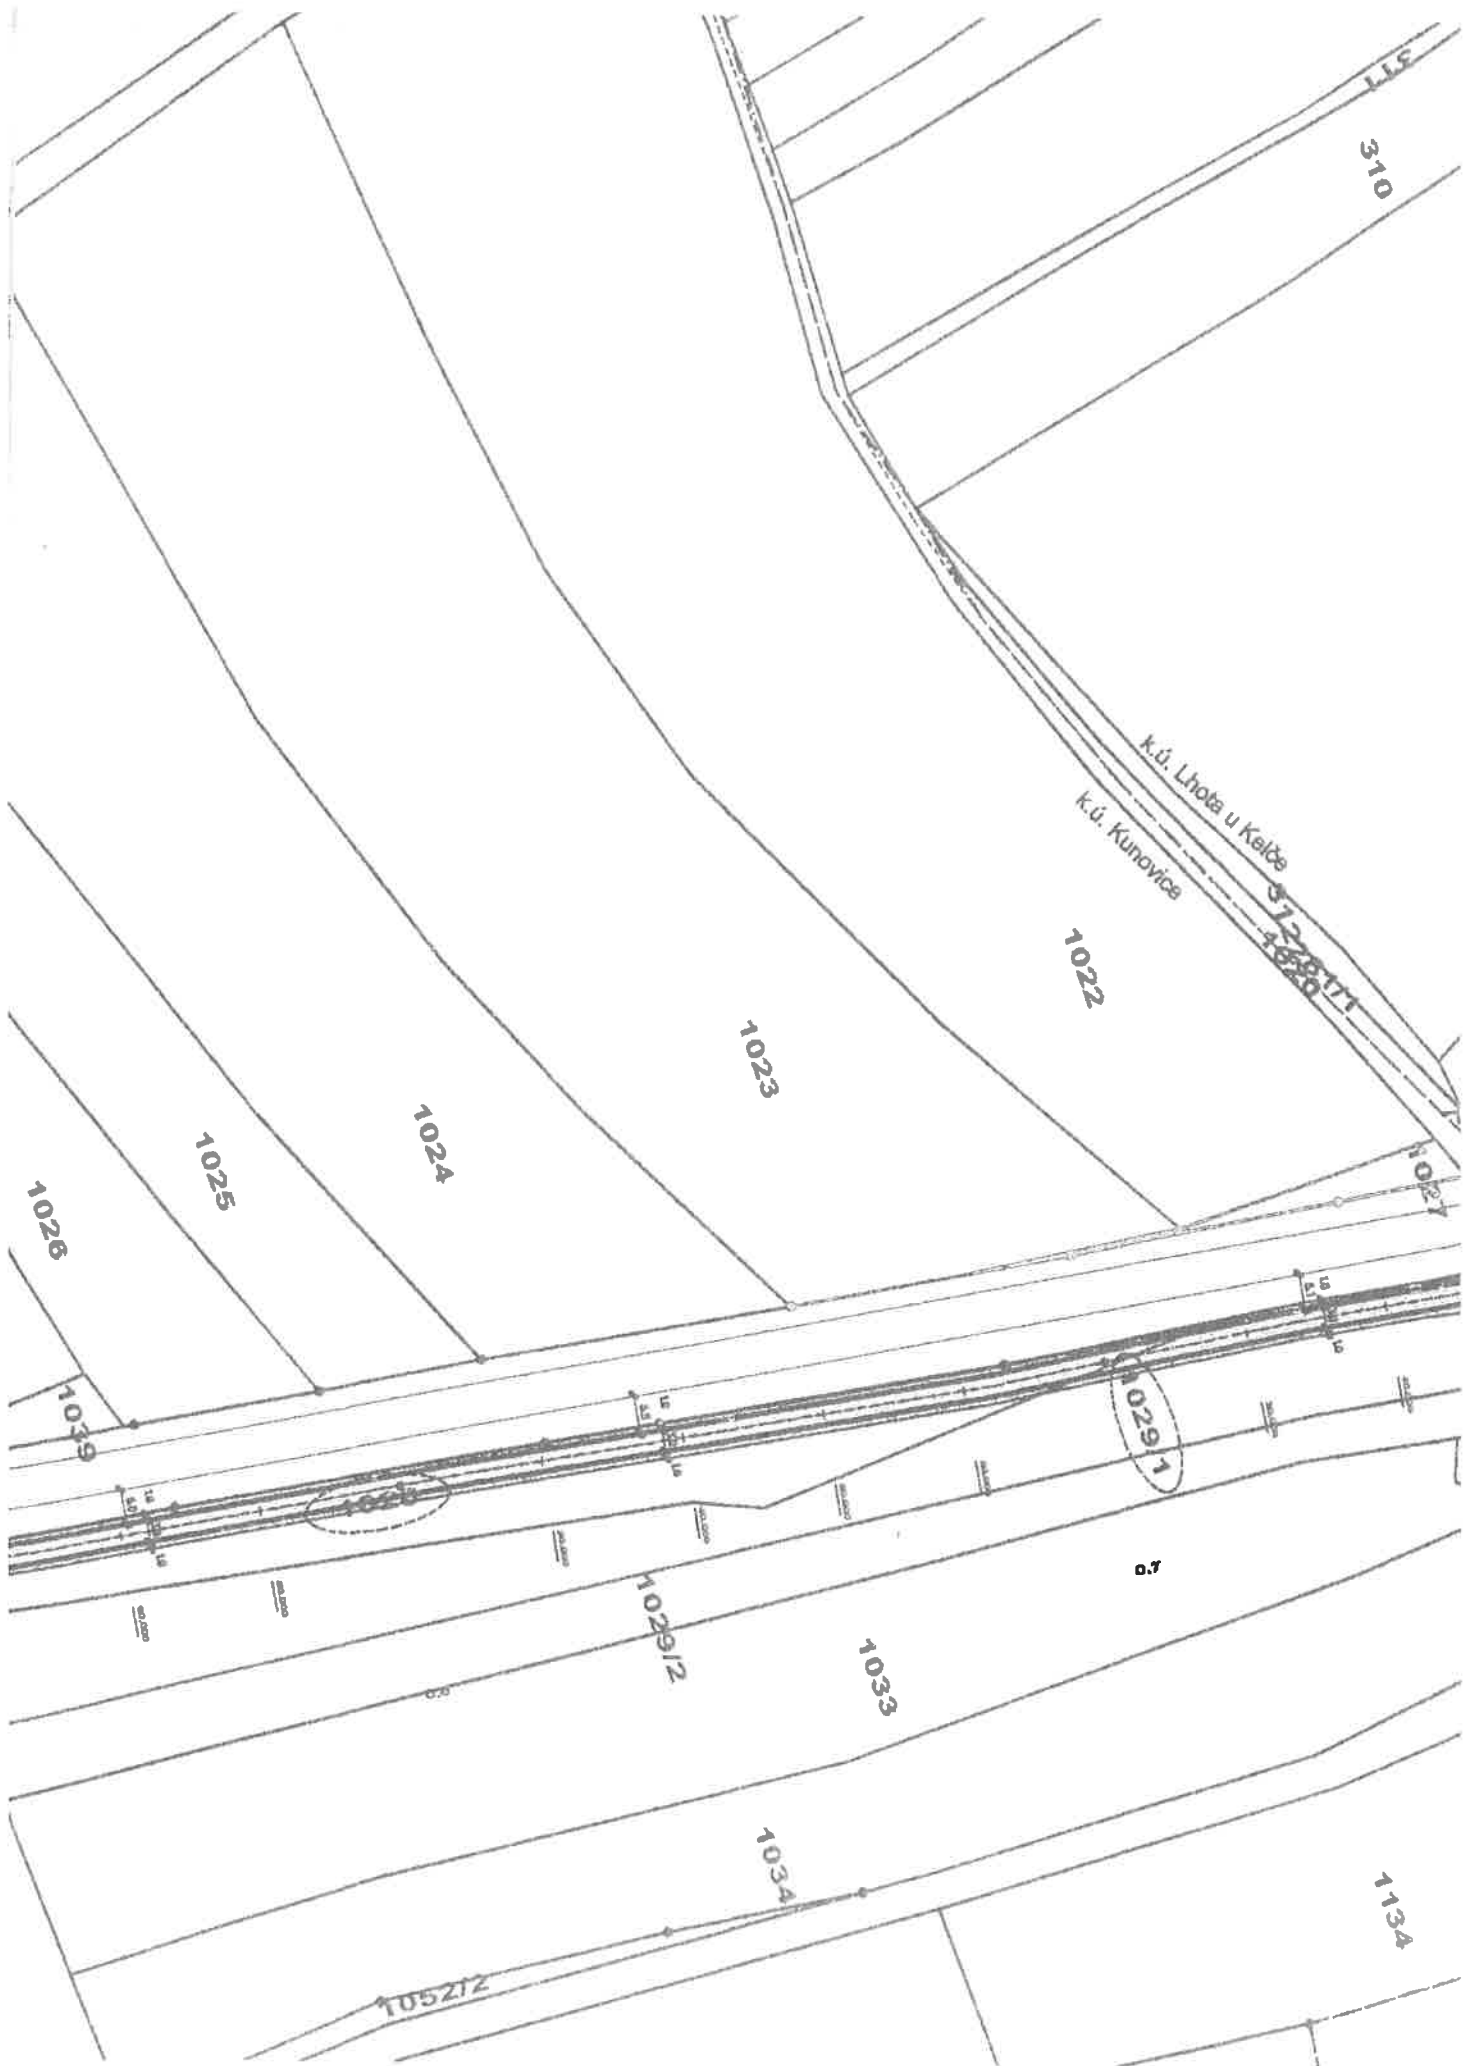



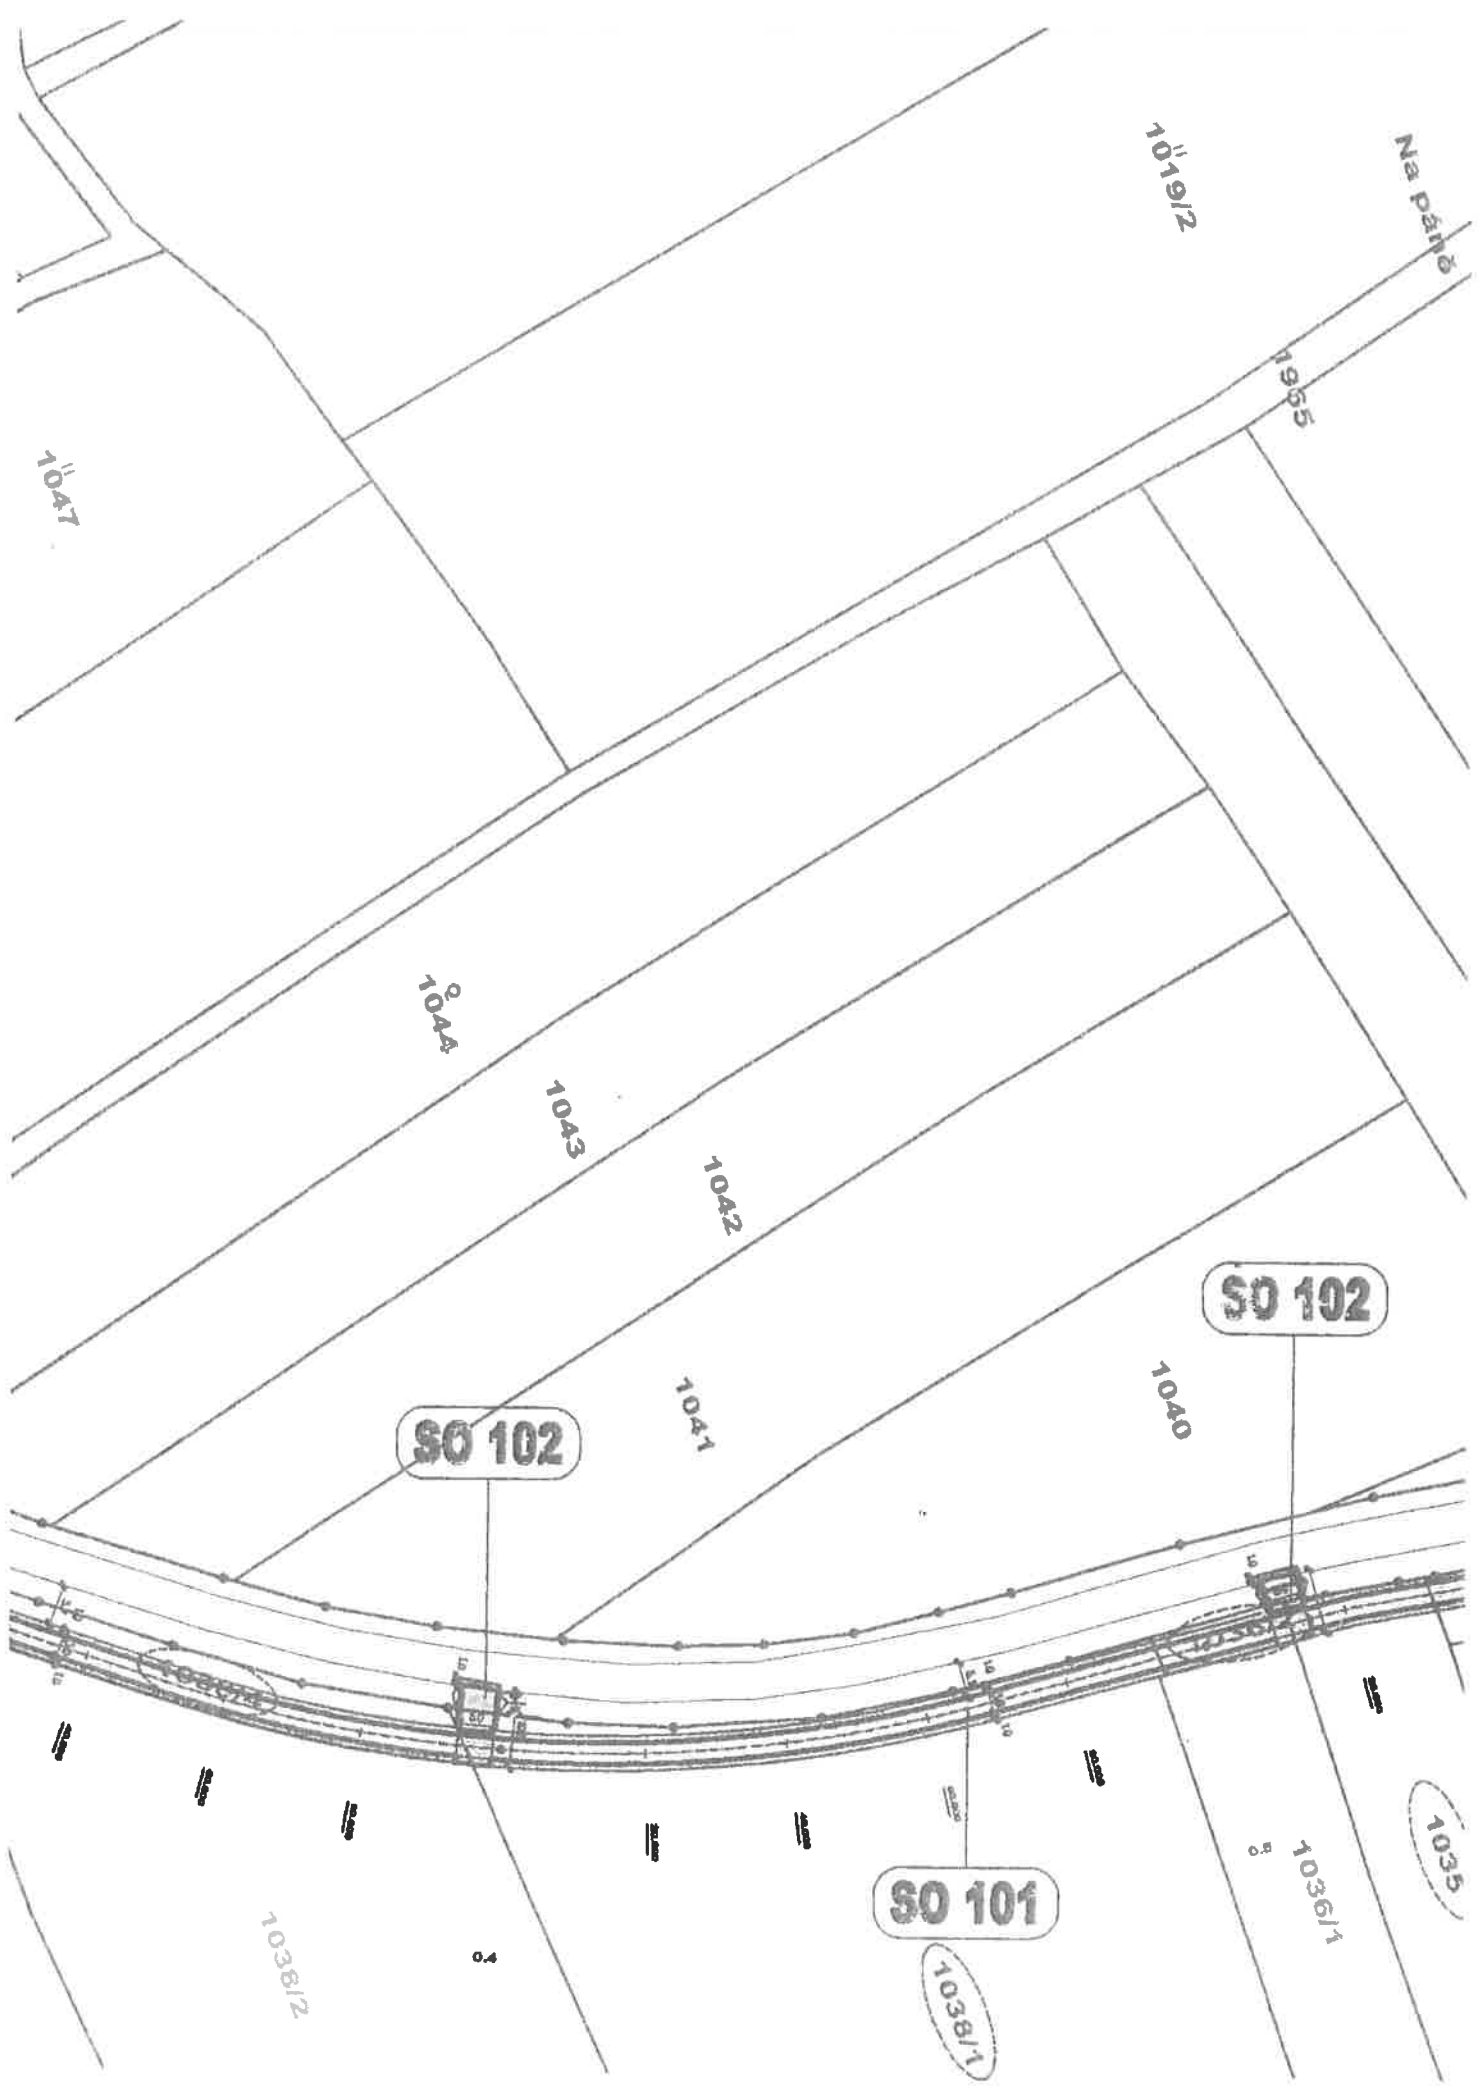

101912

Na páte

1955

1047

1044

1043

1042

SO 102

SO 102

1041

1040

1038/2


0.4

SO 101

1039/1

1036/1

1035

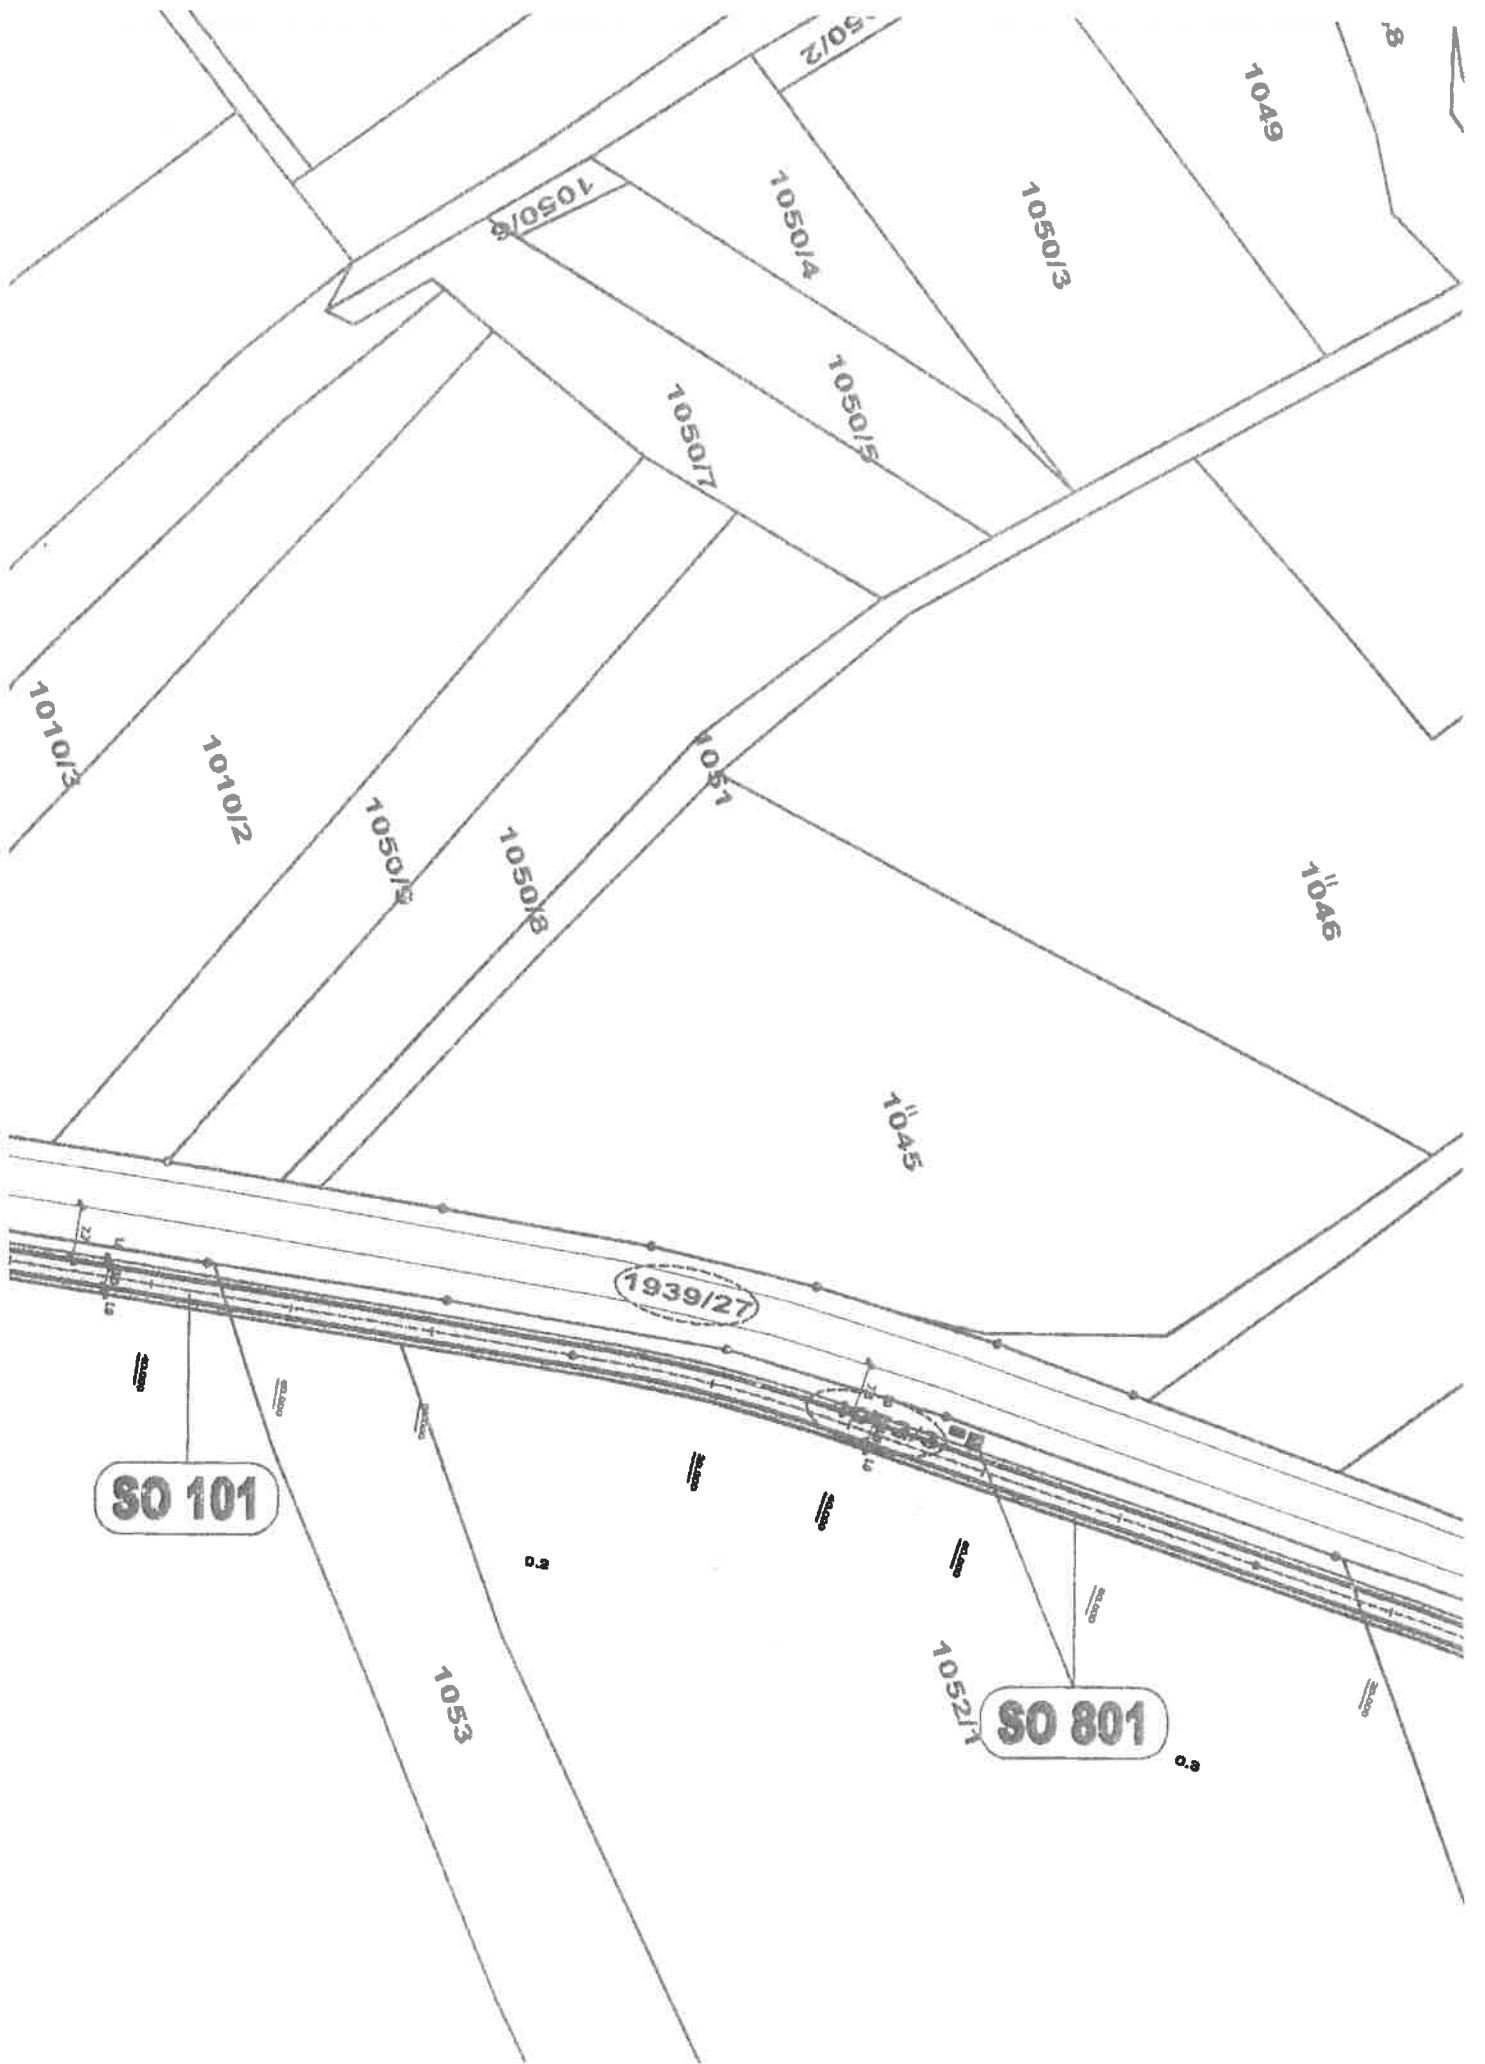

**SO 101**

**SO 801**

1939/27

1049

1050/3

1050/4

1050/5

1050/7

1050/6

1045

1045

1051

1050/8

1050/9

1010/2

1010/3

1053

1052/1

SO 102

