



**MĚSTSKÝ ÚŘAD
VALAŠSKÉ MEZIŘÍČÍ**

Soudní 1221 • 757 01 Valašské Meziříčí
<http://www.valasskemezirici.cz>

**ODBOR
DOPRAVNĚ SPRÁVNÍCH
AGEND**

Obec Kunovice
Kunovice 153
756 44 Kunovice
IČ: 00635812

spis. značka / č. jednací
SZMeUVM 074427/2018/4
MeUVM 074427/2018

oprávněná úřední osoba / tel. / e-mail
Zdeněk Sadílek / 571 674 469 / sadilek@muvalmez.cz

ve Valašském Meziříčí
08. 10. 2018

VEŘEJNÁ VYHLÁŠKA

OPATŘENÍ OBECNÉ POVAHY

Stanovení místní úpravy provozu na místní komunikaci v obci Kunovice

Městský úřad Valašské Meziříčí, Odbor dopravně správních agend (dále jen „ODSA MěÚ Valašské Meziříčí“), podle ust. § 124 odst. 6 zákona č. 361/2000 Sb., o provozu na pozemních komunikacích a o změnách některých zákonů, ve znění pozdějších předpisů (dále jen „zák. č. 361/2000 Sb.“), jako příslušný orgán státní správy ve věcech stanovení místní a přechodné úpravy provozu na pozemních komunikacích – na silnici II. a III. třídy, místní komunikaci a na veřejně přístupné účelové komunikaci, na základě návrhu ze dne 01. 08. 2018, který podala Obec Kunovice, Kunovice 153, 756 44 Kunovice, IČ: 00635812, (dále také „navrhovatel“) a na základě písemného vyjádření příslušného orgánu policie, tj. Krajského ředitelství policie Zlínského kraje, územního odboru Vsetín, dopravního inspektorátu – úseku dopravního inženýrství (dále jen „DI PČR Vsetín“) ze dne 30. 07. 2018 pod Č.j. KRPZ-75743-1/ČJ-2018-151506,

opatřením obecné povahy podle ust. § 171 a násl. části šesté zákona č. 500/2004 Sb., správní řád, ve znění pozdějších předpisů (dále jen „správní řád“), a podle ust. § 77 odst. 1 písm. c) zák. č. 361/2000 Sb.,

**s t a n o v í
místní úpravu provozu**

na místní komunikaci v obci Kunovice, k.ú. Kunovice, parc. č. 1076/3, z důvodu vybudování nového parkoviště v obci Kunovice, v rozsahu dopravního značení podle situace dopravního značení s názvem „Rekonstrukce sportovního areálu Sokol v Kunovicích, SO 02 – parkoviště, celková situace stavby“, kterou vypracoval Ing. Leoš Zádrapa, Ing. Lenka Zádrapová, Juřinka 131, 757 01 Valašské Meziříčí, IČ: 73911569, datum 01/2018 – příloha č. 1, která je nedílnou součástí tohoto stanovení.

Podmínky pro provedení místní úpravy provozu na místní komunikaci:

1. Umístění a provedení stanoveného dopravního značení bude v souladu s ustanovením zákona č. 361/2000 Sb., v platném znění, vyhlášky č. 294/2015 Sb., v platném znění, TP 65 – Zásady pro dopravní značení na pozemních komunikacích (schváleno MD ČR č.j. 532/2013-120-STSP/1 ze dne 31.7.2013 s účinností od 1.8.2013), TP 119 – Odrazová zrcadla (Schváleno MD OPK č.j. 536/2013-120-STSP/1 ze dne 31.7.2013 s účinností od 1.8.2013, ČSN EN 1423, ČSN EN 12899-1 až ČSN EN 12899-5, ve znění pozdějších změn a doplňků.

2. Budou dodrženy podmínky stanovené ve vyjádření Policie ČR Krajské ředitelství policie Zlínského kraje, územní odbor Vsetín, dopravní inspektorát – úsek dopravního inženýrství, ze dne 30. 07. 2018 pod Č.j. KRPZ-75743-1/ČJ-2018-151506.
3. Před umístěním (instalací) dopravního značení musí být v případě potřeby vytýčeny inženýrské sítě. Instalaci dopravního značení nesmí dojít k narušení nadzemních a podzemních inženýrských sítí.
4. Zhotovitel dopravního značení musí mít platné oprávnění pro provádění těchto prací (živnostenský list) a způsobilost pro zajištění jakosti provádění dopravního značení podle metodického pokynu SJ-PK pro oblast II/4 – Provádění silničních a stavebních prací.
5. Dopravní značení bude umístěno na silničním pozemku předmětné pozemní komunikace. Při umístění mimo silniční pozemek je nutno zajistit (vlastníkem/správcem pozemní komunikace) souhlas vlastníka dotčeného pozemku. V případě místní komunikace v zastavěném území obce a průjezdního úseku silnice lze v nezbytně nutných případech postupovat dle ustanovení § 35 odst. 3 zákona č. 13/1997 Sb., o pozemních komunikacích, ve znění pozdějších předpisů.
6. Za instalaci a řádné provedení místní úpravy provozu na místní komunikaci podle tohoto stanovení bude odpovědný Ing. Josef Haša, Kunovice 153, 756 44 Loučka, tel. 777 555 060.
7. Vydané „Stanovení místní úpravy provozu“, na jehož základě bude výše uvedená místní úprava provozu na pozemní komunikaci provedena, nebude nahrazovat povolení, stanovisko, posouzení, příp. vyjádření vyžadovaná jinými zvláštními předpisy.
8. Městský úřad Valašské Meziříčí, Odbor dopravně správních agend bude mít vyhrazené právo vydané „Stanovení místní úpravy provozu“, resp. místní úpravu provozu na předmětné komunikaci provedenou uvedeným dopravním značením změnit nebo doplnit, pokud to bude vyžadovat naléhavá situace nebo veřejný zájem.
9. Dopravní značení musí být po celou dobu udržováno ve funkčním stavu a v čistotě a správně umístěno.
10. Při umístění dopravního značení je nutno dbát toho, aby nedošlo k zakrytí vegetací, reklamním zařízení apod.
11. Stanovená místní úprava provozu na místní komunikaci bude realizována ve výše uvedeném rozsahu nejpozději do jednoho měsíce po nabytí účinnosti tohoto opatření obecné povahy.

O d ů v o d n ě n í

ODSA MěÚ Valašské Meziříčí, obdržel dne 01. 08. 2018 návrh, který podala Obec Kunovice, Kunovice 153, 756 44 Kunovice, IČ: 00635812, ve věci stanovení místní úpravy provozu na místní komunikaci v obci Kunovice, k.ú. Kunovice, parc. č. 1076/3, z důvodu vybudování nového parkoviště v obci Kunovice, v rozsahu dopravního značení podle situace dopravního značení s názvem „Rekonstrukce sportovního areálu Sokol v Kunovicích, SO 02 – parkoviště, celková situace stavby“, kterou vypracoval Ing. Leoš Zádrapa, Ing. Lenka Zádrapová, Juřinka 131, 757 01 Valašské Meziříčí, IČ: 73911569, datum 01/2018 – příloha č. 1, která je nedílnou součástí tohoto stanovení.

ODSA MěÚ Valašské Meziříčí projednal návrh místní úpravy provozu na místní komunikaci v obci Kunovice, k.ú. Kunovice, parc. č. 1076/3 s dotčeným orgánem tj. DI PČR Vsetín, dne 30. 07. 2018 obdržel vyjádření Krajského ředitelství policie Zlínského kraje, územního odboru Vsetín, dopravního inspektorátu – úseku dopravního inženýrství Č.j. KRPZ-75743-1/ČJ-2018-151506 ze dne 30. 07. 2018 k návrhu stanovení místní úpravy provozu na místní komunikaci v obci Kunovice, k.ú. Kunovice, parc. č. 1076/3, které zpracoval do tohoto stanovení.

ODSA MěÚ Valašské Meziříčí zahájil řízení podle části šesté správního řádu (§ 171 a násl. správního řádu), kterým se vydává závazné opatření obecné povahy.

ODSA MěÚ Valašské Meziříčí doručil návrh opatření obecné povahy přípisem ze dne 08. 08. 2018 Č.j. MeUVM 076604/2018 veřejnou vyhláškou podle ust. § 25 správního řádu, v souladu s ust. § 172 správního řádu. Návrh opatření obecné povahy s odůvodněním byl zveřejněn na úřední desce Městského úřadu Valašské Meziříčí po dobu 30 dnů a rovněž způsobem umožňujícím dálkový přístup (elektronická úřední deska Městského úřadu Valašské Meziříčí). Návrh byl rovněž zveřejněn na úřední desce Obecního úřadu Kunovice. Dotčené osoby byly v návrhu opatření obecné povahy podle ust. § 172 odst. 4 správního řádu vyzvány, aby podávaly své připomínky nebo návrhy. K návrhu opatření obecné povahy mohl kdokoli, jehož práva, povinnosti nebo zájmy mohly být tímto opatřením obecné povahy přímo dotčeny, uplatnit u ODSA MěÚ Valašské Meziříčí písemné připomínky. Vlastníci nemovitostí, jejichž práva, povinnosti nebo zájmy související s výkonem vlastnického práva mohli být

tímto opatřením obecné povahy přímo dotčeny, mohli podat proti návrhu k ODSA MěÚ Valašské Meziříčí písemné odůvodněné námitky ve lhůtě do 30 dnů ode dne jeho zveřejnění.

Návrh ke stanovení místní úpravy provozu na místní komunikaci v obci Kunovice, k.ú. Kunovice, parc. č. 1076/3, se přímo dotýkal zájmů navrhovatele, dále vlastníka dotčené pozemní komunikace, tj. Obec Kunovice, Kunovice 153, 756 44 Kunovice, IČ: 00635812, dále vlastníků nemovitostí sousedících s průjezdním úsekem této komunikace, na niž má být umístěno dopravní značení a dále kteréhokoliv účastníka silničního provozu na místní komunikaci v obci Kunovice, k.ú. Kunovice, parc. č. 1076/3.

ODSA MěÚ Valašské Meziříčí stanovil místní úpravu provozu na místní komunikaci v obci Kunovice, k.ú. Kunovice, parc. č. 1076/3, v rozsahu dopravního značení podle situace dopravního značení s názvem „Rekonstrukce sportovního areálu Sokol v Kunovicích, SO 02 – parkoviště, celková situace stavby“, kterou vypracoval Ing. Leoš Zádřapa, Ing. Lenka Zádřapová, Juřinka 131, 757 01 Valašské Meziříčí, IČ: 73911569, datum 01/2018 – příloha č. 1, která je nedílnou součástí tohoto stanovení z důvodu vybudování nového parkoviště v obci Kunovice.

Rozhodnutí o námitkách

Námitky dle § 172 odst. 5 správního řádu nebyly uplatněny.

Odůvodnění rozhodnutí o námitkách

Vzhledem k tomu, že námitky dle § 172 odst. 5 správního řádu nebyly uplatněny, není třeba rozhodnutí o námitkách odůvodňovat.

Proti opatření obecné povahy nelze podat opravný prostředek (§ 173 odst. 2 správního řádu). Toto opatření obecné povahy nabývá účinnosti patnáctým dnem po dni vyvěšení veřejné vyhlášky (§ 173 odst. 1 správního řádu).

Otisk úředního razítka

Zdeněk Sadílek, v. r.
referent odboru dopravně správních agend,
Městský úřad Valašské Meziříčí
(dokument opatřen elektronickým podpisem)

Příloha:

1. Rekonstrukce sportovního areálu Sokol v Kunovicích, SO 02 – parkoviště, celková situace stavby

Toto opatření obecné povahy musí být vyvěšeno po dobu 15 dnů. Patnáctým dnem po dni vyvěšení nabývá toto opatření obecné povahy účinnosti.

Vyvěšeno dne: 8.10.2018 *Aluša*
razítko a podpis oprávněné osoby

Sejmuto dne: 24.10.2018 *Aluša*
razítko a podpis oprávněné osoby



Doručí se:

Dotčené osoby (veřejnou vyhláškou):

- V souladu s § 173 odst. 1 správního řádu doručuje ODSA MěÚ Valašské Meziříčí toto opatření obecné povahy dotčeným osobám veřejnou vyhláškou. Doručení veřejnou vyhláškou bude provedeno v souladu s ustanovením § 25 správního řádu tak, že se písemnost vyvěsí na úřední desce Městského úřadu Valašské Meziříčí a současně bude zveřejněna způsobem umožňujícím dálkový přístup. Patnáctým dnem po dni vyvěšení nabývá toto opatření obecné povahy účinnosti.

Dotčené osoby: (datová schránka)

- Obec Kunovice, Kunovice 153, 756 44 Kunovice, IČ: 00635812

Dotčené orgány: (datová schránka)


- Policie České republiky, Krajské ředitelství policie Zlínského kraje, územní odbor Vsetín, dopravní inspektorát – úsek dopravního inženýrství, Hlásenka 1516, 755 01 Vsetín, IČ: 72052767


Ostatní:

- Městský úřad Valašské Meziříčí, Odbor územního plánování a stavebního řádu, Soudní 1221, 757 01 Valašské Meziříčí, **se žádostí o bezodkladné vyvěšení oznámení na úřední desce na dobu nejméně 15 dnů a o zpětné zaslání potvrzeného vyvěšení po uvedenou dobu.**
- Obecní úřad Kunovice, Kunovice 153, 756 44 Kunovice, datová schránka, **se žádostí o bezodkladné vyvěšení oznámení na úřední desce na dobu nejméně 15 dnů a o zpětné zaslání potvrzeného vyvěšení po uvedenou dobu.**

2

CELKOVÁ SITUACE STAVBY SO 02 - Parkoviště

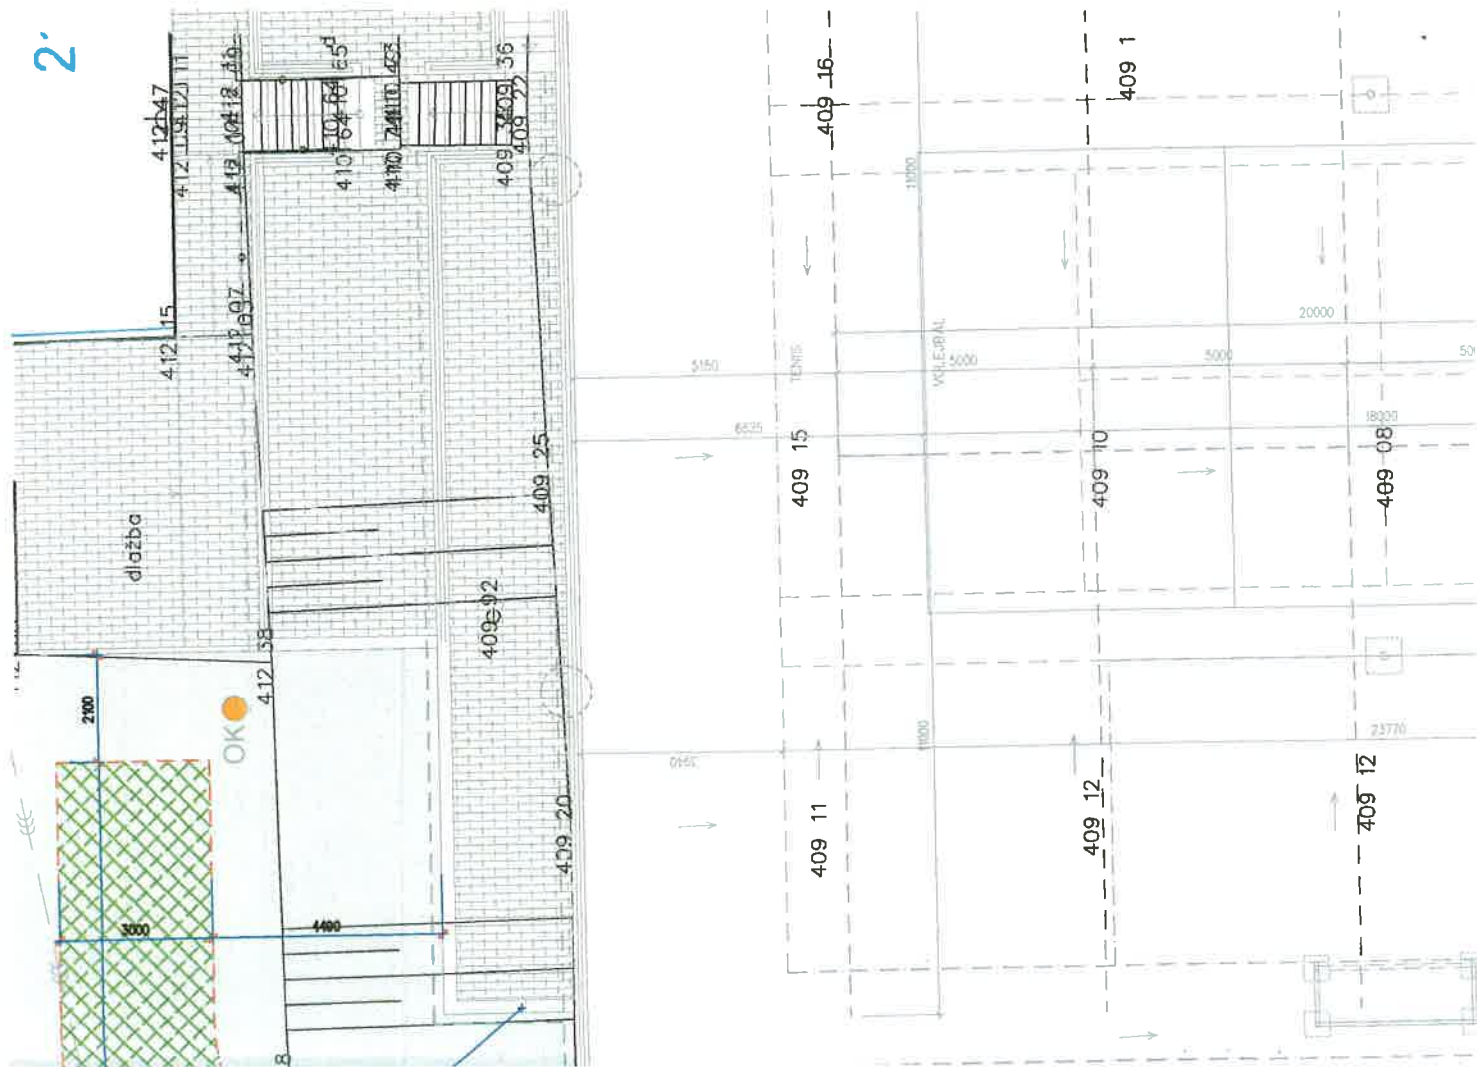

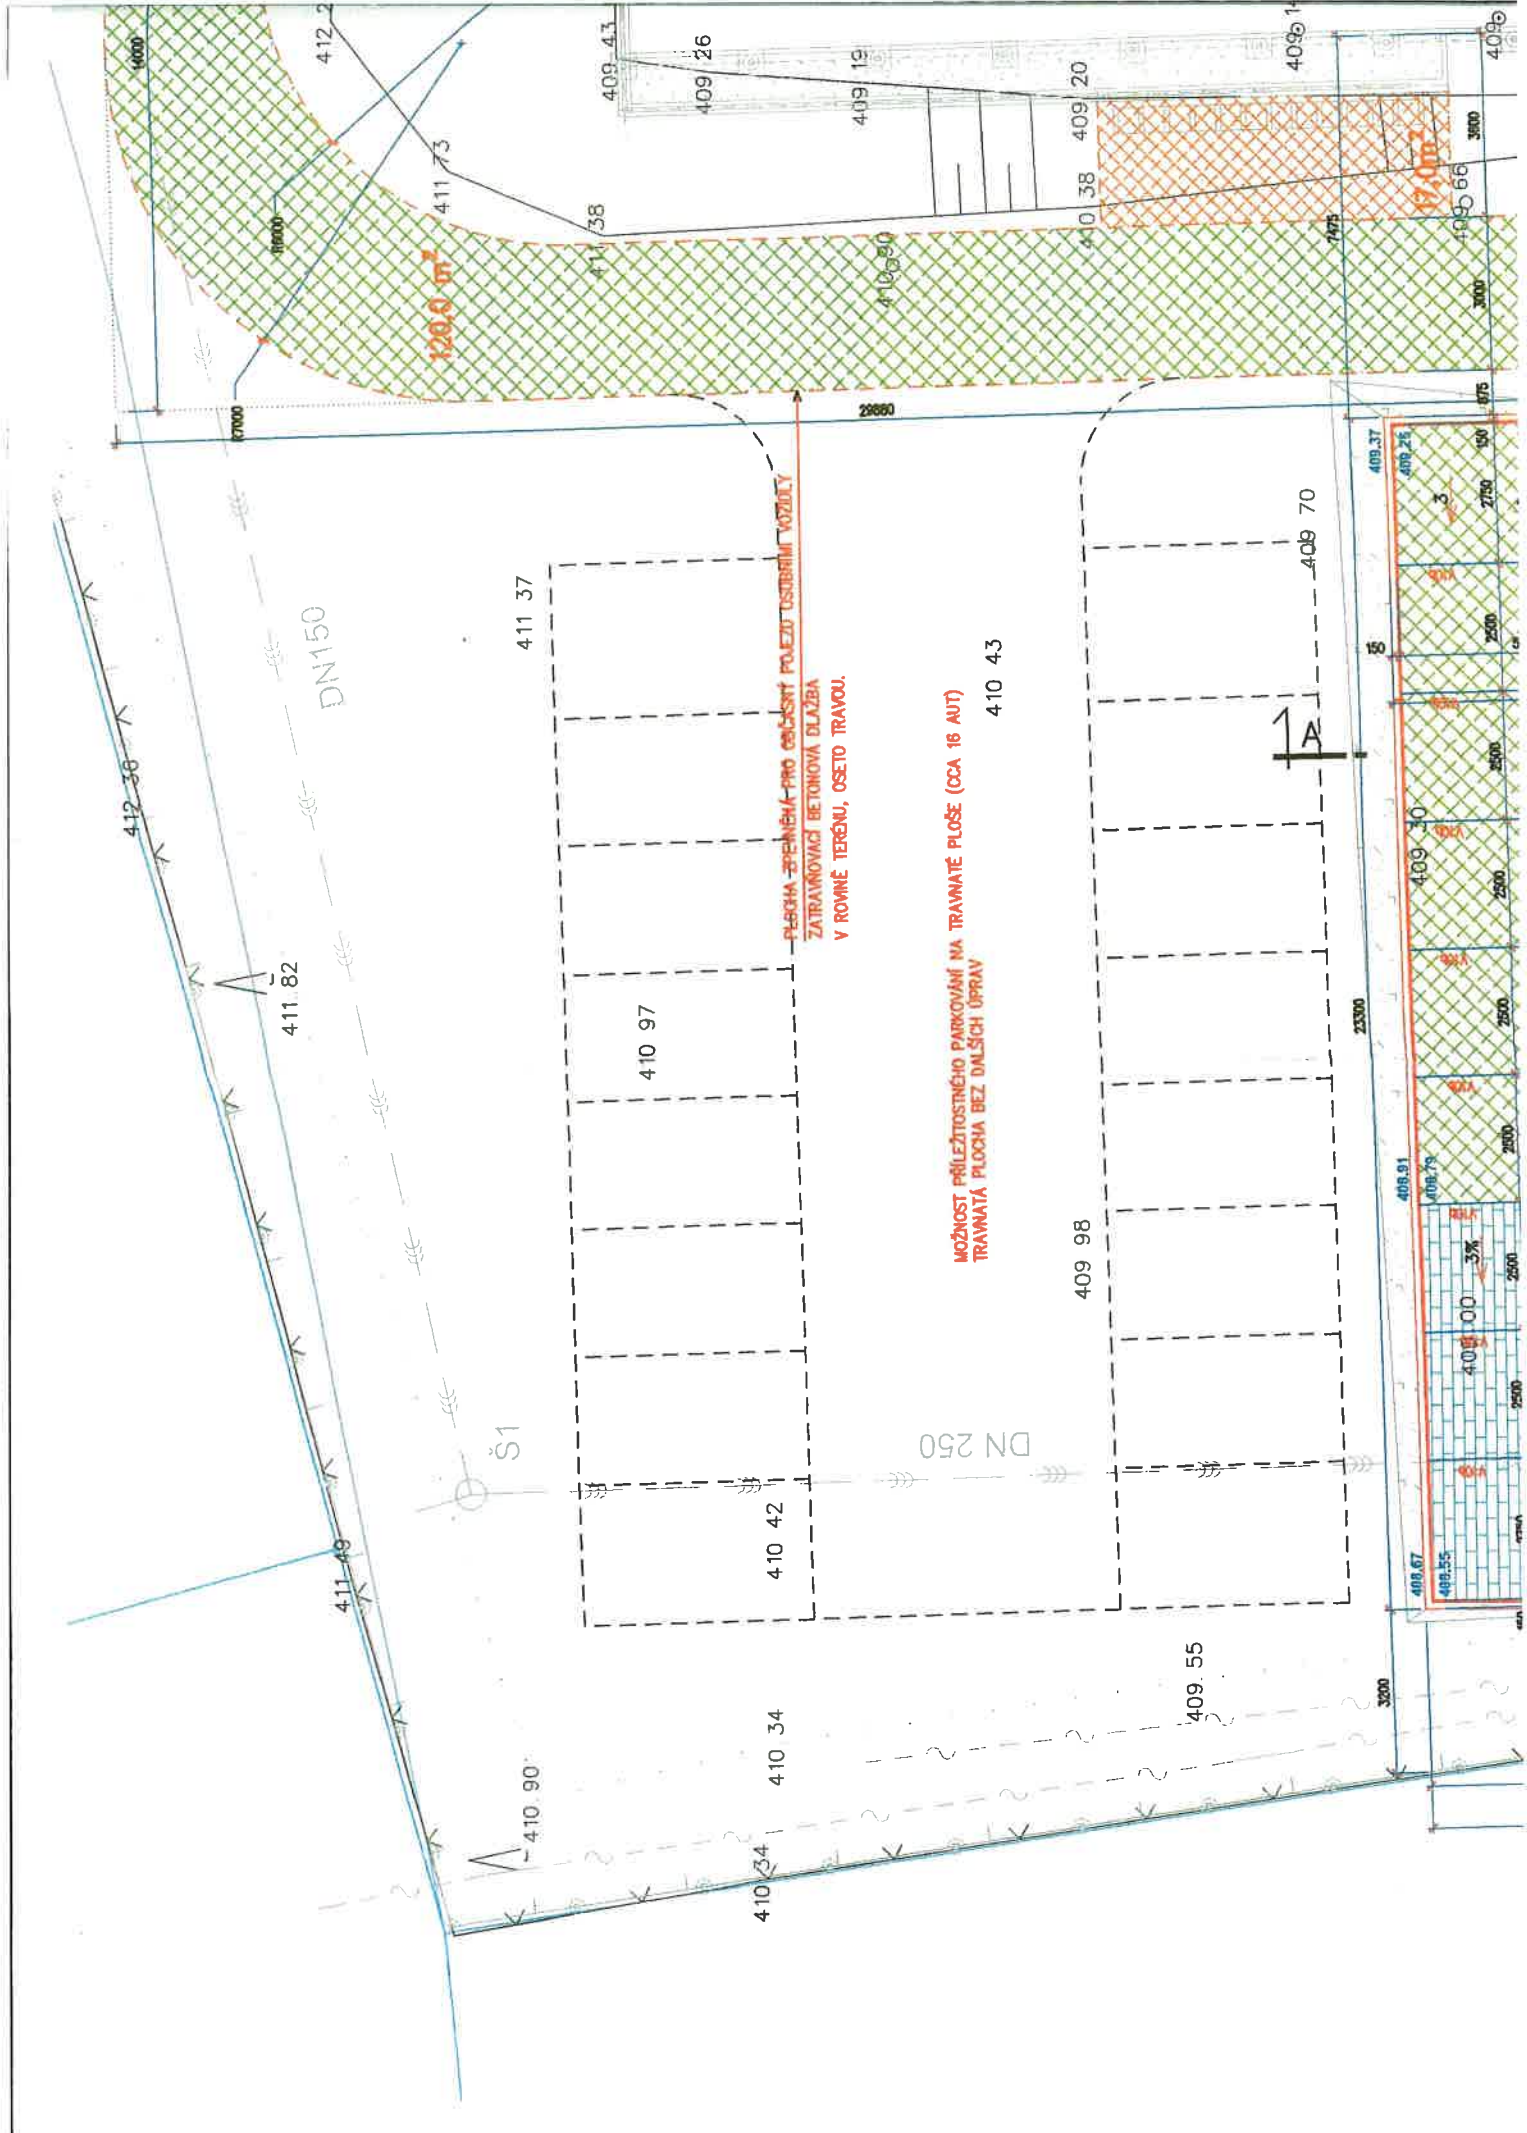

PLACHA ZPEVNĚNÁ PRO OSÍDLENÍ POJEZDU OSOBNÍMI VOZIDLY
 ZATRAVNĚNÍ BETONOVÁ DLÁŽBA
 V ROVNĚ TERÉNU, OSETO TRAVOU.

MOŽNOST PŘÍLEŽITOSTNĚHO PÁRKOVÁNÍ NA TRAVNATÉ PLOŠE (CCA 16 AUT)
 TRAVNATÁ PLOCHA BEZ DALŠÍCH ÚPRAV

A-A




LEGENDA STÁVAJÍCÍCH INŽENÝRSKÝCH SÍTÍ

- KANALIZACE
- VODOVOD
- ROZVODY STYL PLYNOVODU
- PODZEMNÍ VEDENÍ SLABOPROUD, SŘELOVACÍ VEDENÍ
- NADZEMNÍ VEDENÍ MN

LEGENDA


- HRANICE POZEMLÍ DLE KATASTRÁLNÍ MAPY
- NOVÉ VODOROVNÉ DOPRAVNÍ ZNAČENÍ - PARKOVACÍ STÁNÍ
- STÁVAJÍCÍ OBJEKTY
- NOVÉ NAVRŽENÉ OSTATNÍ OBJEKTY
- NOVÉ NAVRŽENÉ OBJEKT - S002 - PARKOVISTĚ
- NOVÉ ZPEVNĚNÉ PLOCHY - POJÍZDNĚ
PLOCHA = 288,0 m²
- BETONOVÁ ZATRAVŇOVACÍ DLAŽBA
PLOCHA = 285,0 m²
- PLASTOVÝ ZATRAVŇOVACÍ ROST
PLOCHA = 17,0 m²

GEODETICKÉ ZAMĚŘENÍ - STÁVAJÍCÍ STAV

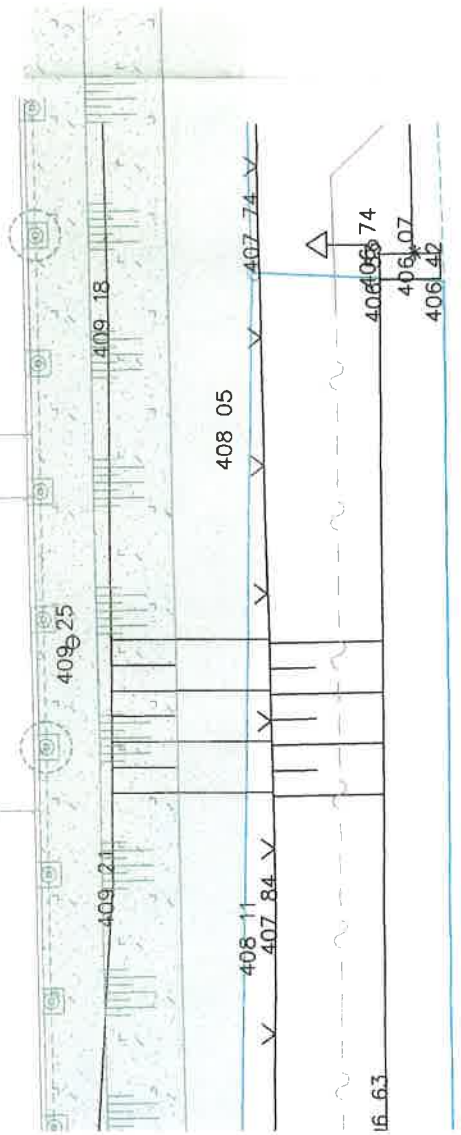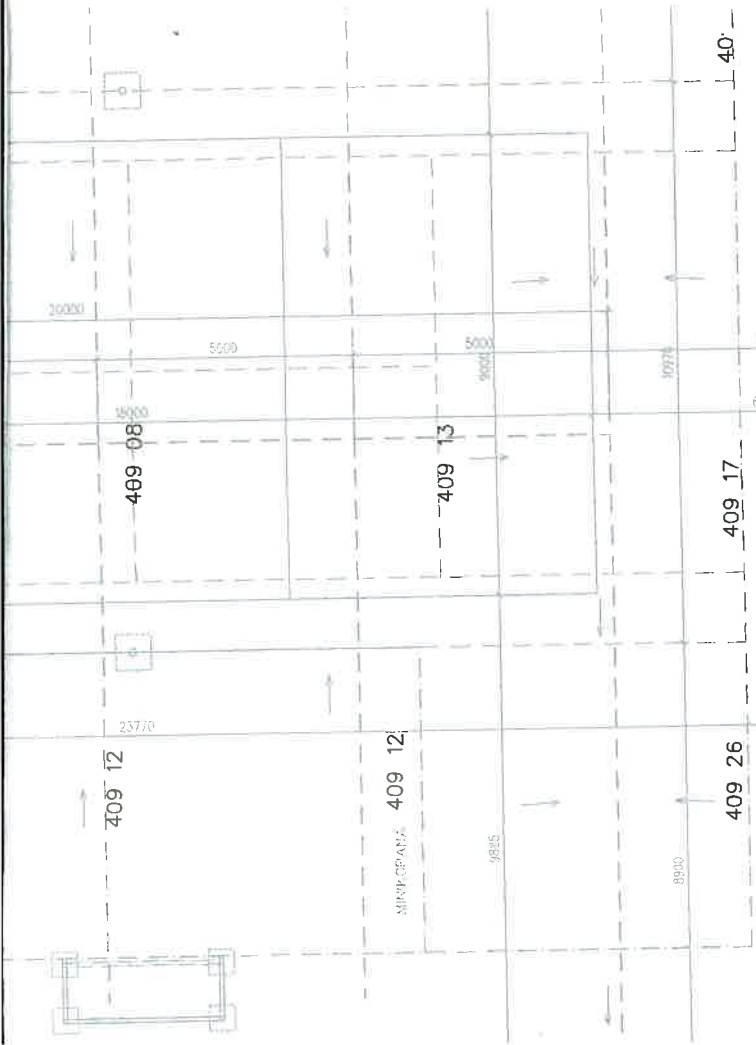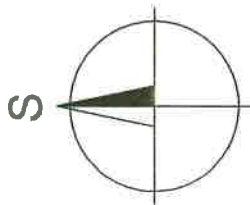

REVIZE Č. 1 - DOPLNĚNÍ VÝŠKOPISU PARKOVISTĚ

INVESTOR	OBEC KUNOVCE, KUNOVCE 433, 796 44, LOUČKA	Projekční kancelář a společnost	Ing. Lenka Zádrapová
ZOUP. PROJEKT.	ING. ZÁDRAPA LEOŠ	Ing. Lenka Zádrapová	Juliána 191, 751 01 Valašská Meziříčí Tel.: 775 626 606, IČO: 793 11 569
PROJEKTANT	ING. ZÁDRAPOVÁ LENKA	STUPEŇ	DSP
REKONSTRUKCE SPORTOVNÍHO AREÁLU SOKOL v Kunovicích		DATUM	01/2018
OBJEKT :	SD 02 - PARKOVISTĚ	ZAKÁZKA	2016_42
VÝKRES :	CELKOVÁ SITUACE STAVBY	M	1 : 100

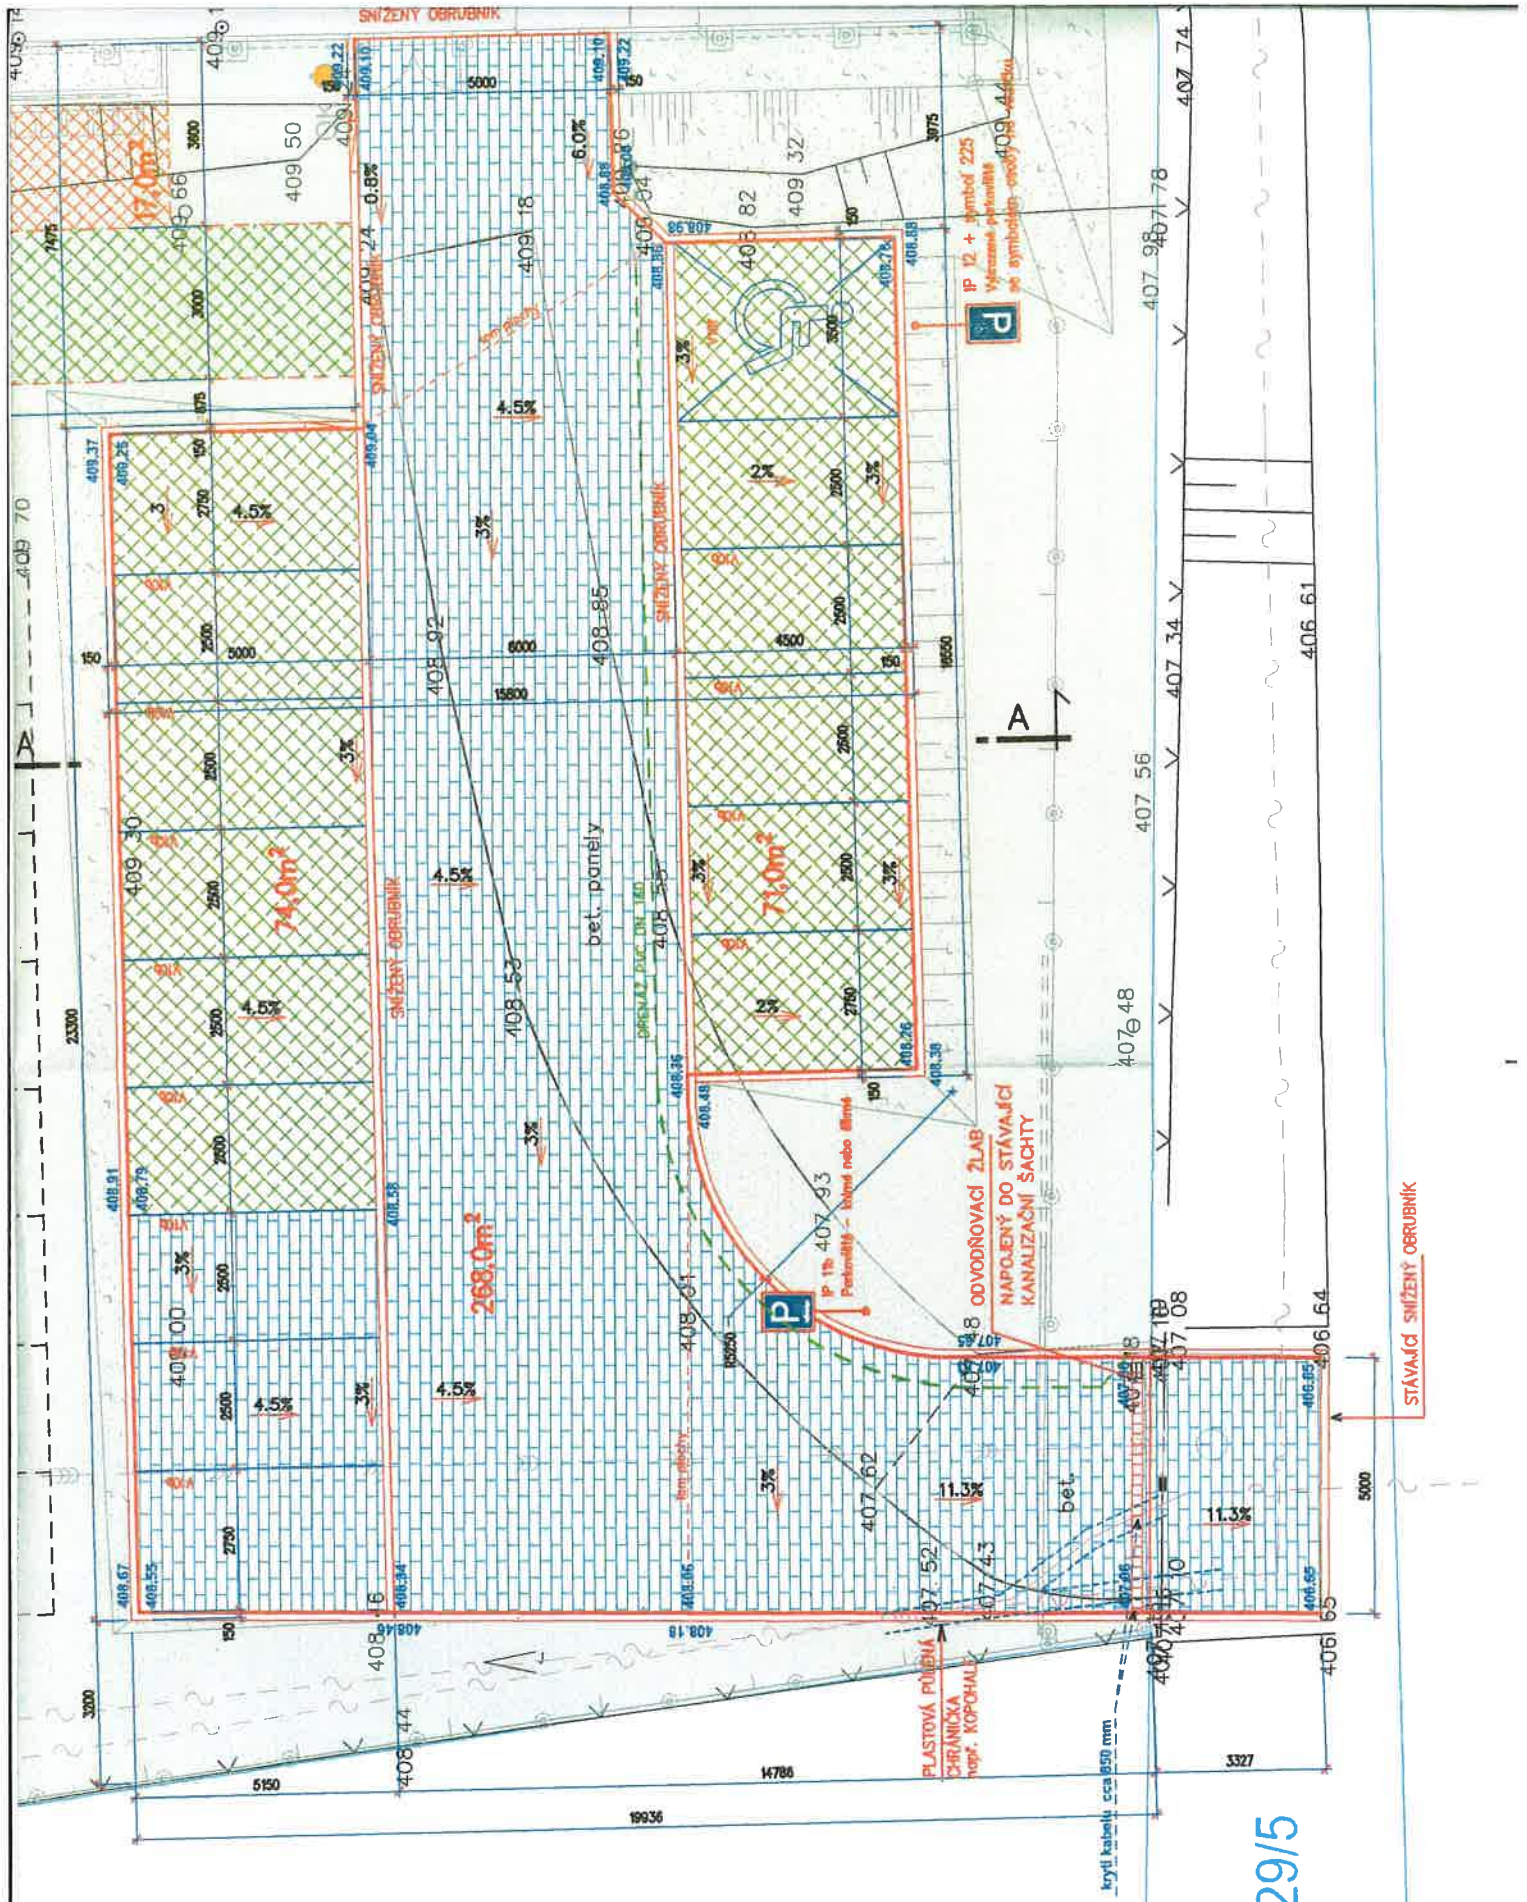

1929/5